


13600

9000

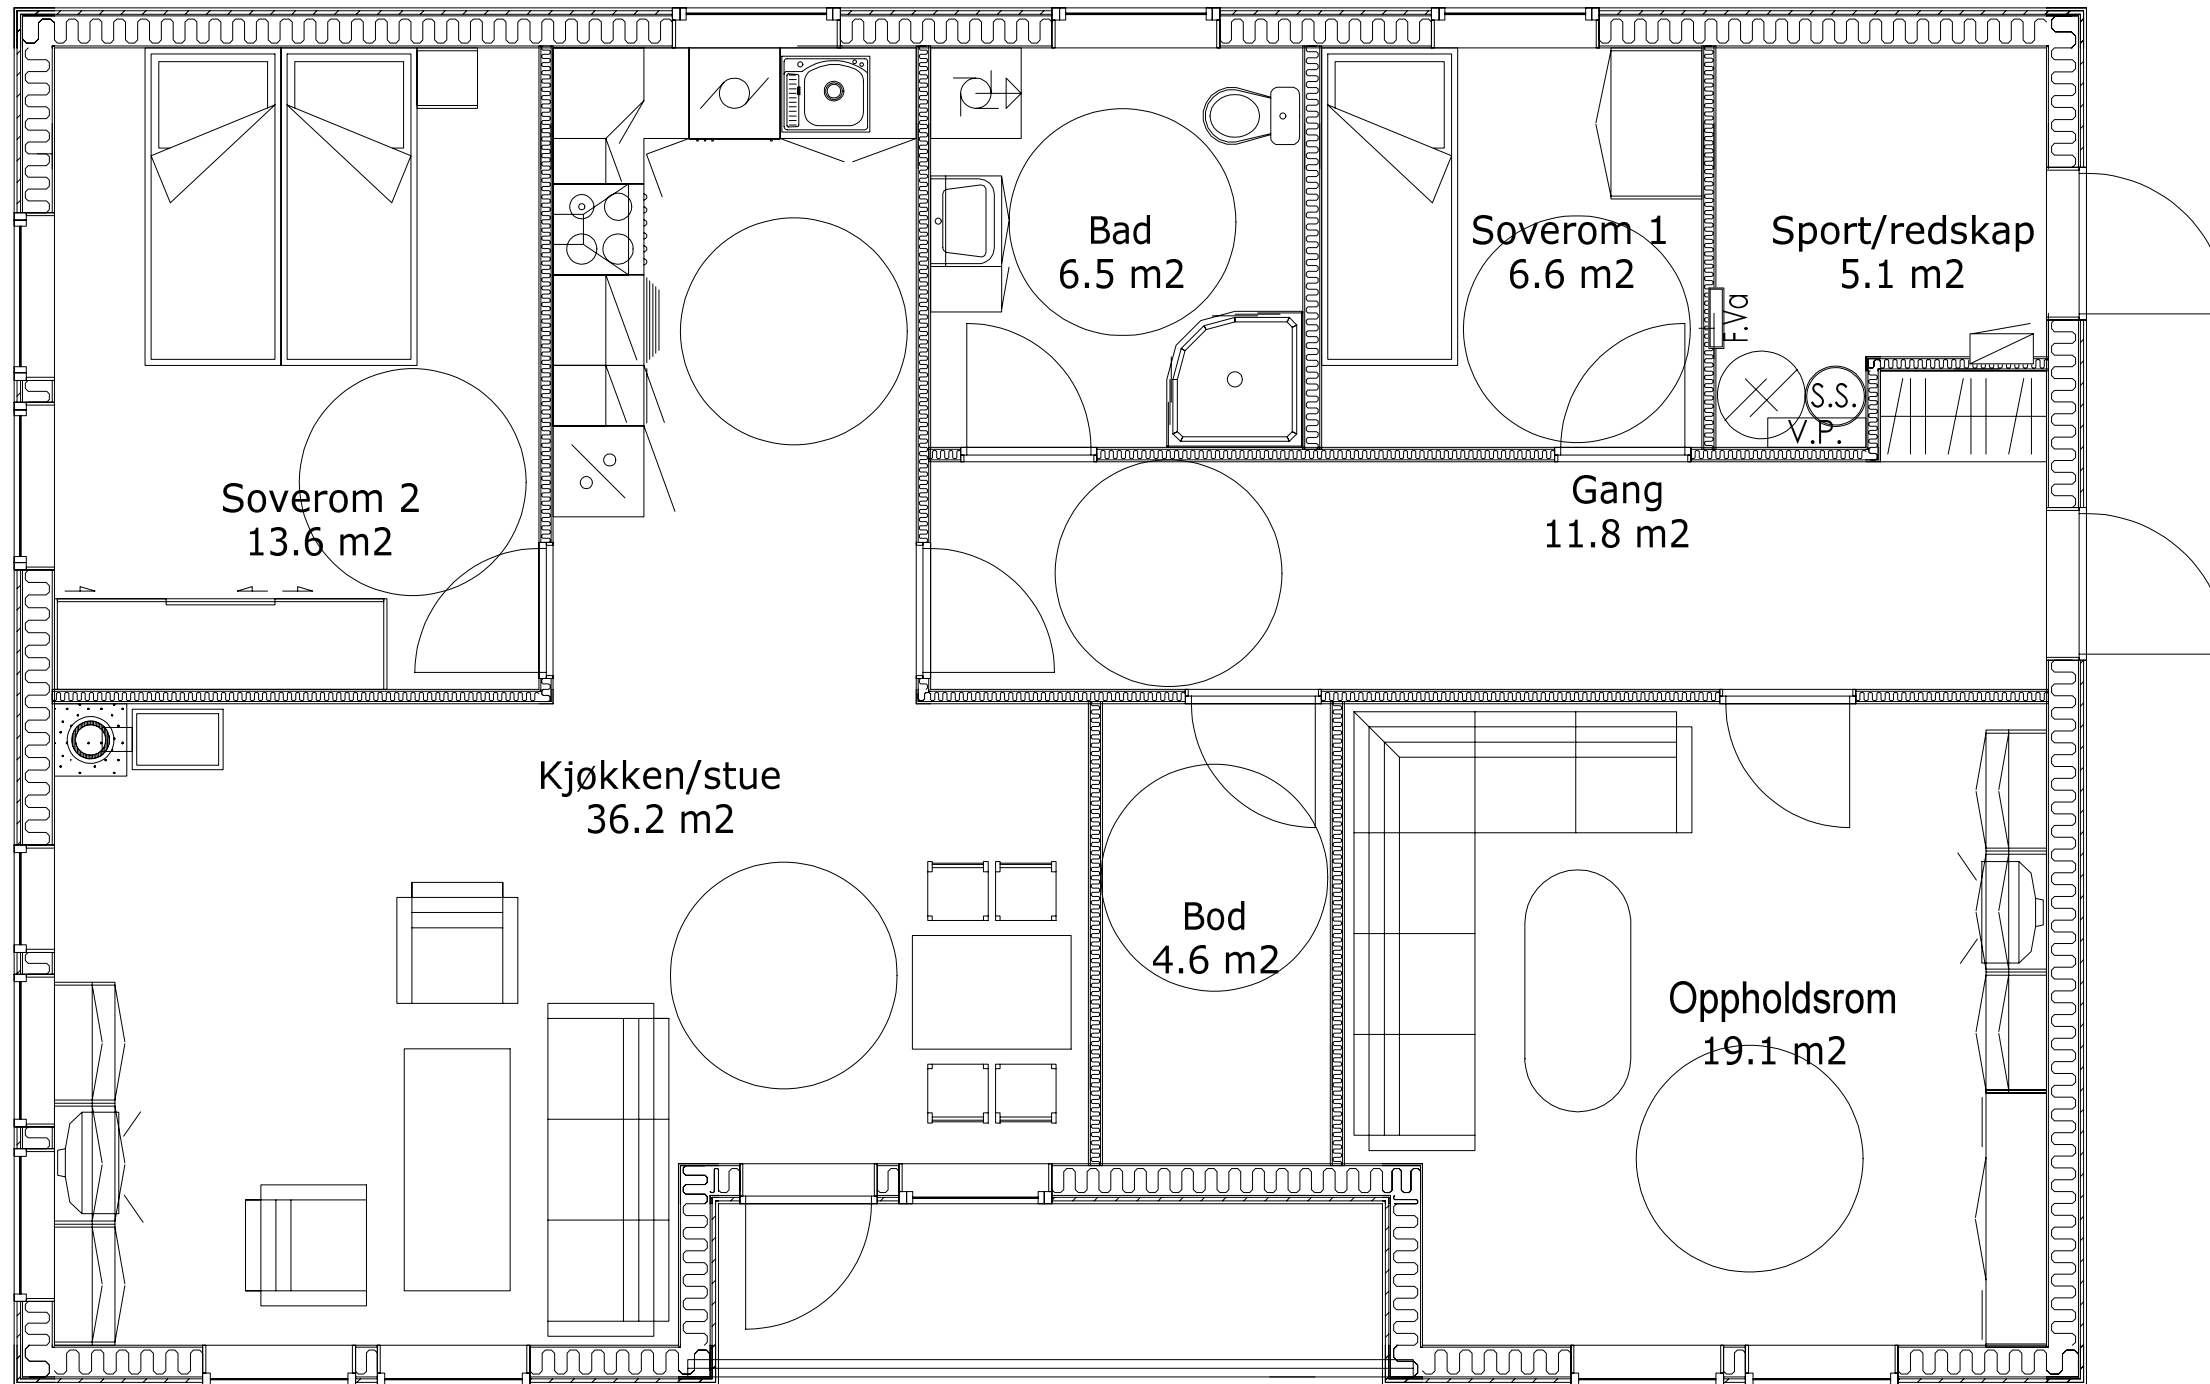

Prevedato:	Prevested:	Al. nr.:
Installatørprøven for elektriske lavspenningsanlegg		
SIGN: tir	DATO: 07.02.2011	Tegningene er laget av <b>Data Design System</b>
GODKJENT:	DATO:	
Tegning 5.51	MÅLESTOKK: 1:50	TEGN.NR.: REV.
	ERSTATNING FOR:	ERSTATTET AV:
HENVISNING:	BEREGNING:	INFO: Raskmat