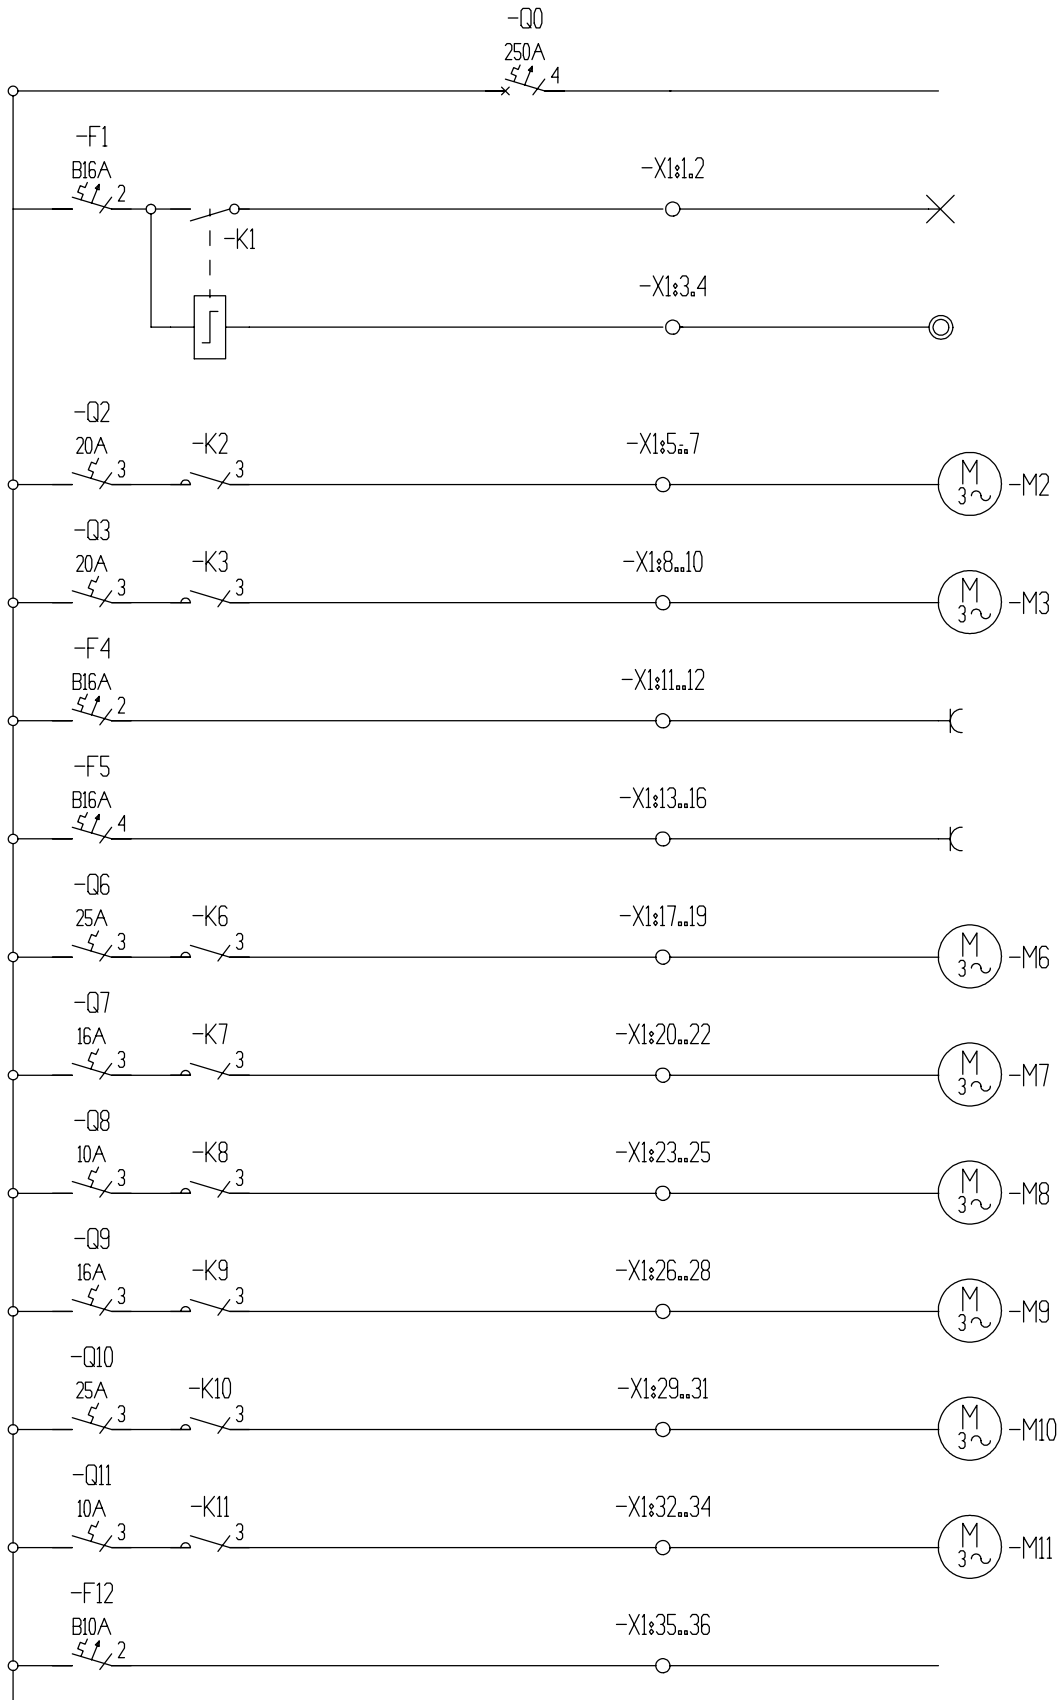

KURS	KABEL	LAST	TEKST
0	-W0 PFXP/AL 2x4x95mm² + PE	250A	INNTAK
1	-W1.1 PFSP/CU 2X2,5 mm² + PE	16A	LYS DAMPLAMPER
1	-W1.4 PFSP/CU 2X2,5 mm² + PE		LYSBRYTERE DØR ØST OG DØR VEST
2	-W2 PFSP/CU 3x4mm² + PE	20A	MOTOR KUTTING
3	-W3 PFSP/CU 3x4mm² + PE	20A	MOTOR PAKKING
4	-W4 PFSP/CU 2x2.5mm² + PE	16A	STIKKONTAKT PAKKEDISK
5	-W5 PFSP/CU 4x2.5mm² + PE	16A	STIKKONTAKT PAKKEDISK (3 +N)
6	-W6 PFSP/CU 3x6mm² + PE	25A	MOTOR FORVELLING
7	-W7 PFSP/CU 3x2.5mm² + PE	16A	MOTOR SKRELLING
8	-W8 PFSP/CU 3x1.5mm² + PE	10A	MOTOR VASKING
9	-W9 PFSP/CU 3x2.5mm² + PE	16A	MOTOR MATEBINGE
10	-W10 PFSP/CU 3x6mm² + PE	25A	MOTOR TØRKING
11	-W11 PFSP/CU 3x1.5mm² + PE	10A	MOTOR KJØLING
12	-W12 PFSP/CU 2x1.5mm² + PE	10A	STYRESTRØM

PROSJEKT: Raskmat

TEGNINGSNR:

BLAD: 1

ANT.BL: 1

FILNAVN: inst6540

SENTRALNAVN: +VC

TEKST: Tegning 3.24
Tavle +VC

Tegningene er laget av Data Design System

ERSTATTET AV:

ERSTATNING FOR:

OPPDRAGSGIVER: Installatørprøven for elektriske lavspenningsanlegg

DATO: 07.10.2009

UTFØRT:

GODKJENT:

NORM:

BLAD TYPE: Enlinje hovedstrøm

REV.NR: | REV. BESKRIVELSE: | DATO/ SIGNATUR

Eksamen